
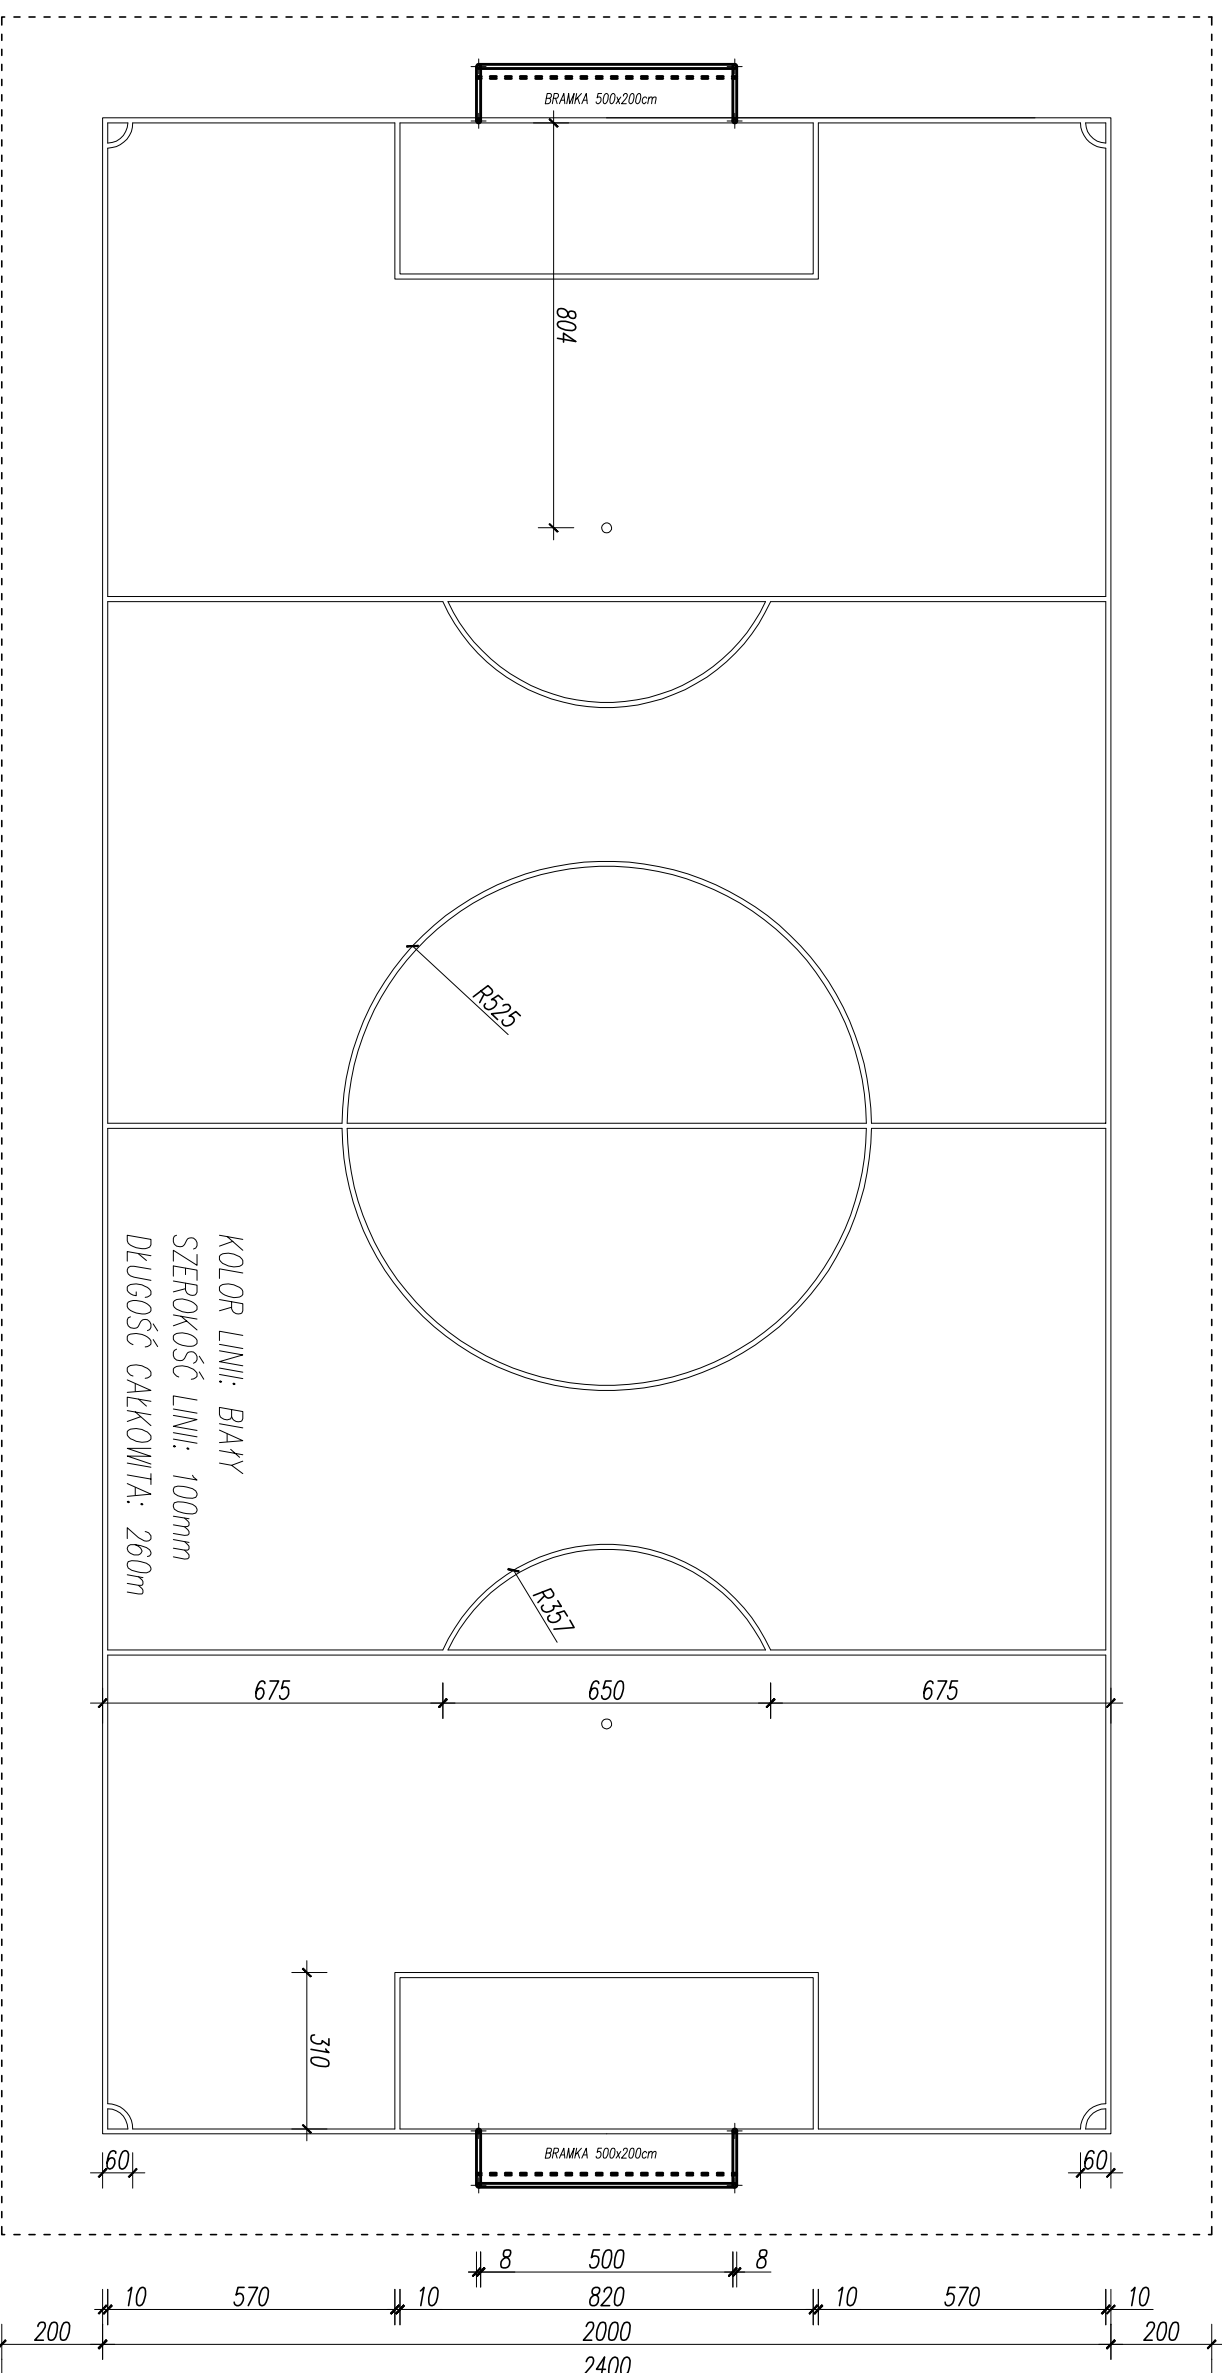


LINIE BOISKA DO PIŁKI NOŻNEJ

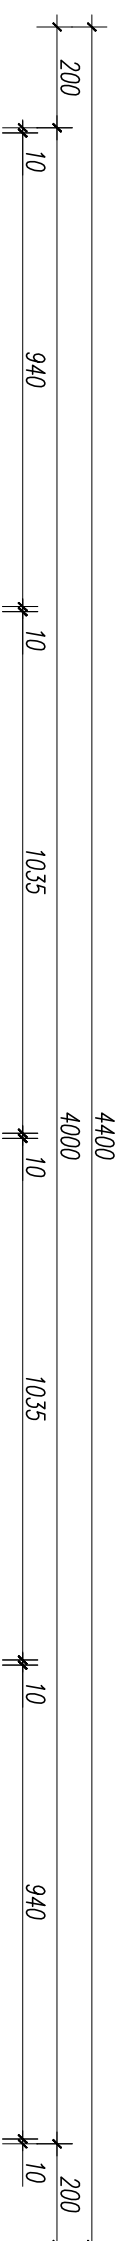


UWAGI:

- przed rozpoczęciem robót budowlanych wymiary sprawdzić na budowie,
- wszystkie nazwy firm lub materiałów zostały podane w celu informacyjnym, w przypadku wystąpienia innych zmian uzgodnić z architektem lub inwestorem,
- wszystkie prace budowlane powinny być prowadzone pod nadzorem i przez osoby uprawnione,
- w trakcie realizacji projektu należy stosować materiały i wyroby posiadające obowiązuje świadectwo dopuszczenia do stosowania w budownictwie lub jeśli są przedmiotem Norm Państwowych, zaświadczenie producenta potwierdzające ich zgodność z postanowieniami odpowiednich norm,
- w wypadku dokonania zmian bez powiadomienia projektanta, osoba decydująca o zmianie przejmuje na siebie odpowiedzialność, nie tylko za wybrany fragment, ale za całą inwestycję, gdyż proces budowlany jest złożony i z pozoru błędne decyzje mogą mieć istotne konsekwencje w innym miejscu,

erm.s.dib	
11 Red	0,10
2 Yellow	0,20
3 Green	0,40
4 Cyan	0,13
5 Blue	0,25
6 Magenta	0,50
7 Purple	0,10
8 Dark Grey	0,10
9 Light Grey	0,10
10-24	0,15
25	0,15
26-29	0,18
30	0,18
31-42	0,20
43-59	0,25
60	0,25
61-251	0,35
252	0,05
253	0,05
254	0,09
255	0,09
0,01	

INWESTOR		GMINA BIERAWA ul. WOJSKA POLSKIEGO 12 47-240 BIERAWA	
ADRES OBIEKTU		SZKOŁA PODSTAWOWA Im. JÓZEFA WIECZORKA ul. WIECZORKA 3 47-246 STARA KUZŹNIA Dz. nr 208/4 i 208/1	
BRAMA PROJEKTANTA		IME I NAZWISKO UPRAWNIENIA PODS	
KOOBIMACJA		mgr inż. Piotr JASINIĄK 7131145/P/2000	
OPRACOWANIE		mgr inż. Kamilla KARŁOWSKA	
TEMAT OPRACOWANIA		BUDOWA BOISKA SZKOLNEGO	
FAZA		PROJEKT BUDOWLANO-WYKONAWCZY	
Tytuł		1:150	
Tytuł		LINE BOISKA DO PIŁKI NOŻNEJ	
DATA		CZERWIEC2015	
NUMER		0 02 32	
NR PRSUNKU		A-03	

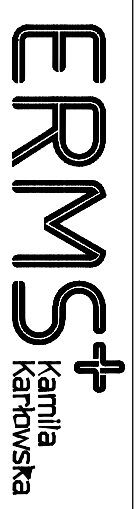

ERMNS PLUS Kamilla Karłowska
biuro: ul. Zmarłyochwianców 8a/2, 61-501 Poznań
tel.: 61 223 0589, fax: 61 641 7302