LINIE BOISKA DO KOSZYKÓWKI

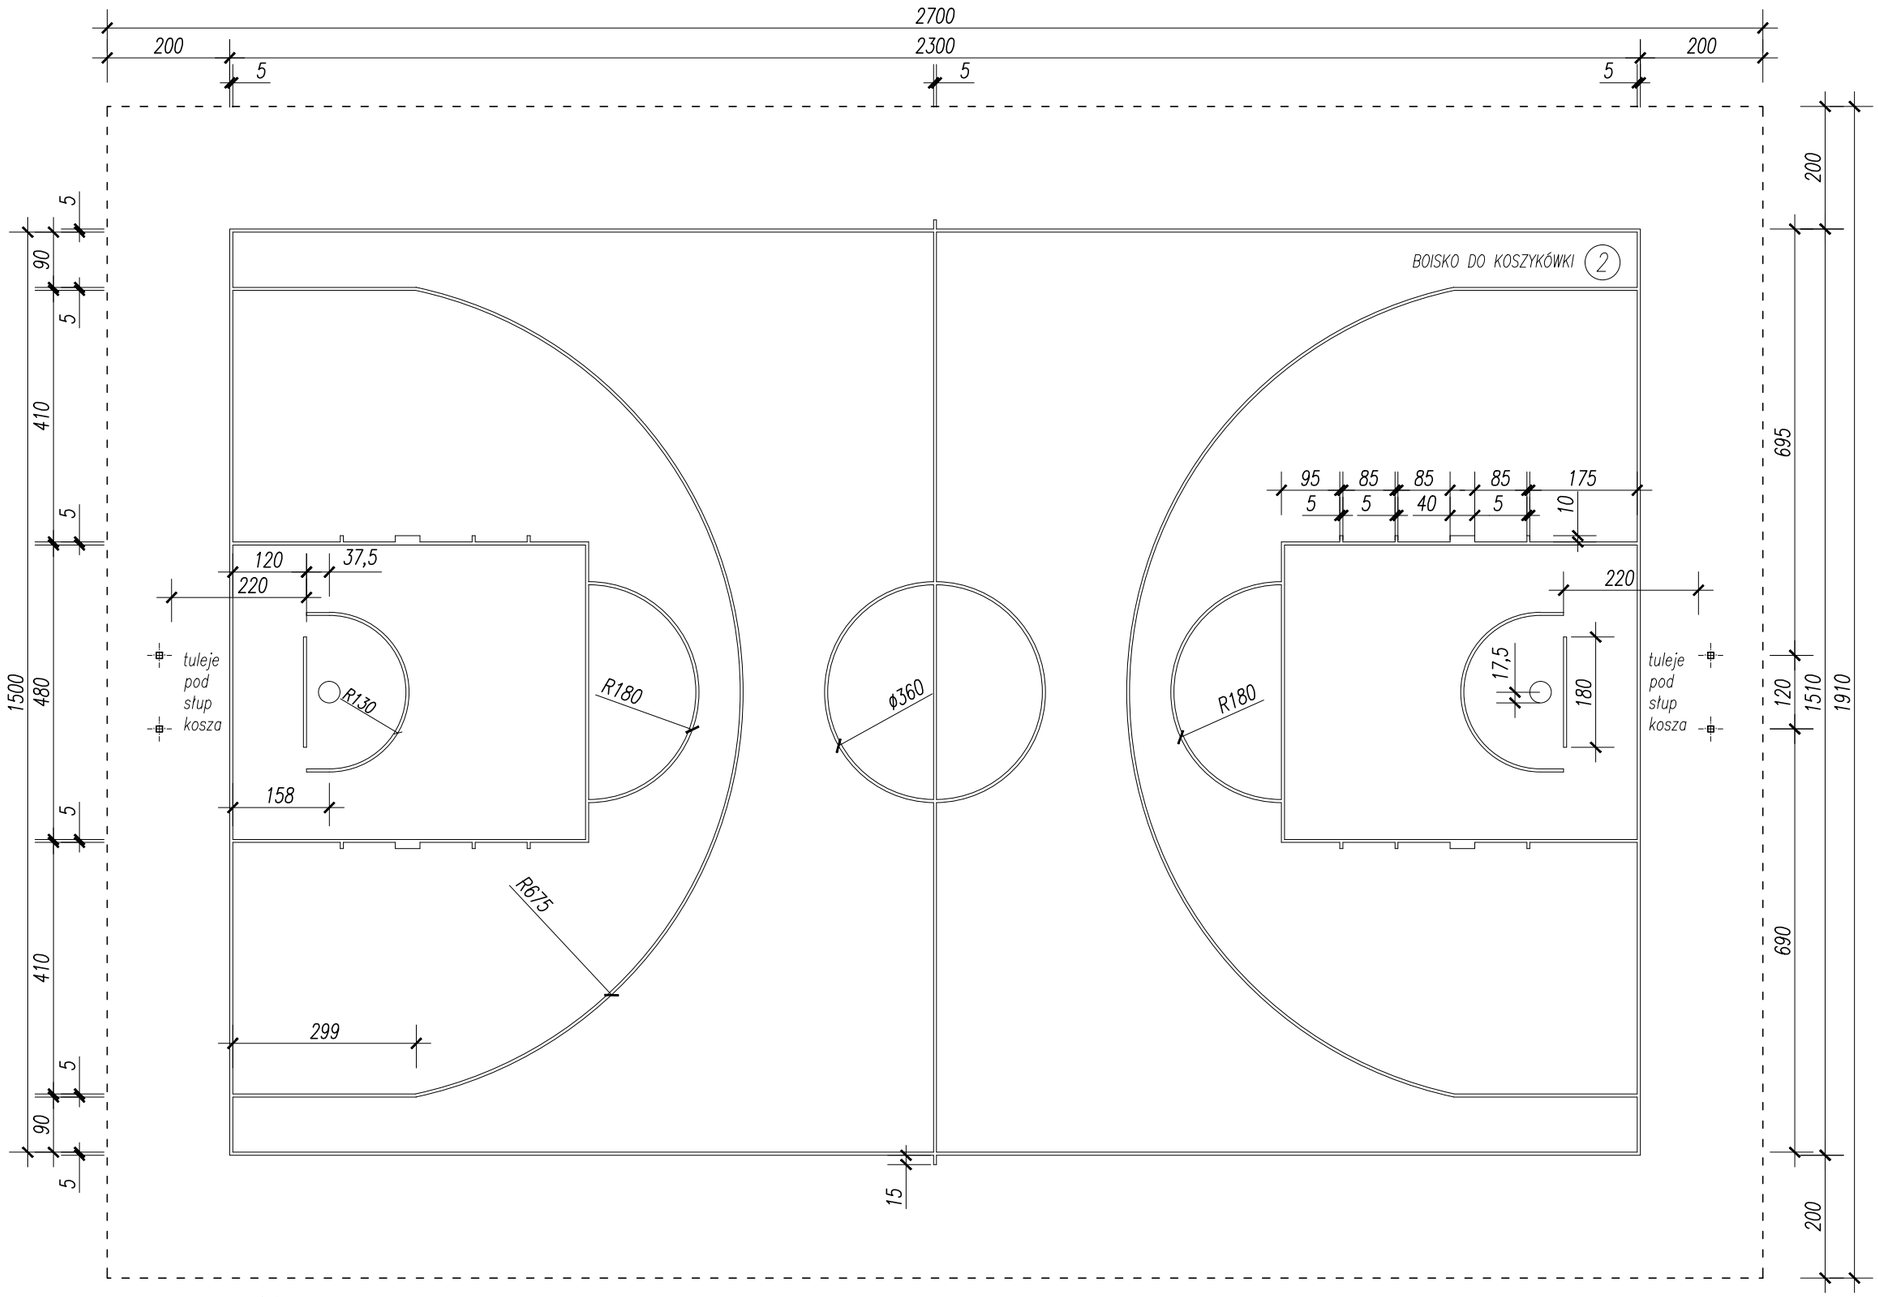

KOLOR LINII: ŻÓŁTY
SZEROKOŚĆ LINII: 50mm
DŁUGOŚĆ CAŁKOWITA: 192m

UWAGI:
- przed rozpoczęciem robót budowlanych wymiary sprawdzać na budowie,
- wszystkie nazwy firm lub materiałów zostały podane w celu informacyjnym, w przypadku zastąpienia innymi zmiany uzgadniać z architektem lub inwestorem,
- wszystkie prace budowlane powinny być prowadzone pod nadzorem i przez osoby uprawnione,
- w trakcie realizacji projektu należy stosować materiały i wyroby posiadające obowiązujące świadectwa dopuszczenia do stosowania w budownictwie lub jeśli są przedmiotem Norm Państwowych, zaświadczenie producenta potwierdzające ich zgodność z postanowieniami odpowiednich norm,
- w wypadku dokonania zmian bez powiadomienia projektanta, osoba decydująca o zmianie przejmuje na siebie odpowiedzialność, nie tylko za wybrany fragment, ale za całą inwestycje, gdyż proces budowlany jest złożony i z pozoru błahe decyzje mogą mieć istotne konsekwencje w innym miejscu,

erms.ctb			
1	Red	0.10	
2	Yellow	0.20	
3	Green	0.40	
4	Cyan	0.13	
5	Blue	0.25	
6	Magenta	0.50	
7	White	0.18	
8	D_Grey	0.05	
9	L. Grey	0.10	
	10-24	obj.	
	25	0.15	
	26-29	obj.	
	30	0.18	
	31-42	obj.	
	43	0.20	
	44-59	obj.	
	60	0.20	
	61-251	obj.	
	252	0.05	
	253	obj.	
	254	0.09	
	255	obj.	

INWESTOR
GMINA BIERAWA
ul. WOJSKA POLSKIEGO 12
47-240 BIERAWA

ADRES OBIEKTU
SZKOŁA PODSTAWOWA im. JÓZEFA WIECZORKA
ul. WIECZORKA 3 47-246 STARA KUŹNIA
Dz. nr 208/4 i 208/1

ERMS PLUS Kamila Karłowska
biuro: ul. Zmartychwstańców 8a/2, 61-501 Poznań
tel: 61 223 0589, fax: 61 641 7302

BRANŻA	IMIĘ I NAZWISKO	UPRAWNIENIA	PODPIS
BR.ARCHITEKTONICZNA PROJEKTANT	mgr inż.arch. Piotr JASINIAK	7131/45/P/2000	
KOORDYNACJA	Krzysztof KARŁOWSKI		
OPRACOWANIE	mgr inż. Kamila KARŁOWSKA		

TEMAT OPRACOWANIA: BUDOWA BOISKA SZKOLNEGO
SKALA: 1:100
FAZA: PROJEKT BUDOWLANO-WYKONAWCZY
TREŚĆ: LINIE BOISKA DO KOSZYKÓWKI
NR RYSUNKU: A-04
DATA: MAJ 2015
NUMER: 0 02 32