


LINIE BOISKA DO SIATKÓWKI

- UWAGI:
- przed rozpoczęciem robót budowlanych wymiary sprawdzać na budowie,
 - wszystkie nazwy firm lub materiałów zostały podane w celu informacyjnym, w przypadku zastąpienia innymi zmiany uzgadniać z architektem lub inwestorem,
 - wszystkie prace budowlane powinny być prowadzone pod nadzorem i przez osoby uprawnione,
 - w trakcie realizacji projektu należy stosować materiały i wyroby posiadające obowiązujące świadectwa dopuszczenia do stosowania w budownictwie lub jeśli są przedmiotem Norm Państwowych, zaświadczenie producenta potwierdzające ich zgodność z postanowieniami odpowiednich norm,
 - w wypadku dokonania zmian bez powiadomienia projektanta, osoba decydująca o zmianie przejmuje na siebie odpowiedzialność, nie tylko za wybrany fragment, ale za całą inwestycję, gdyż proces budowlany jest złożony i z pozoru błahę decyzję mogą mieć istotne konsekwencje w innym miejscu,

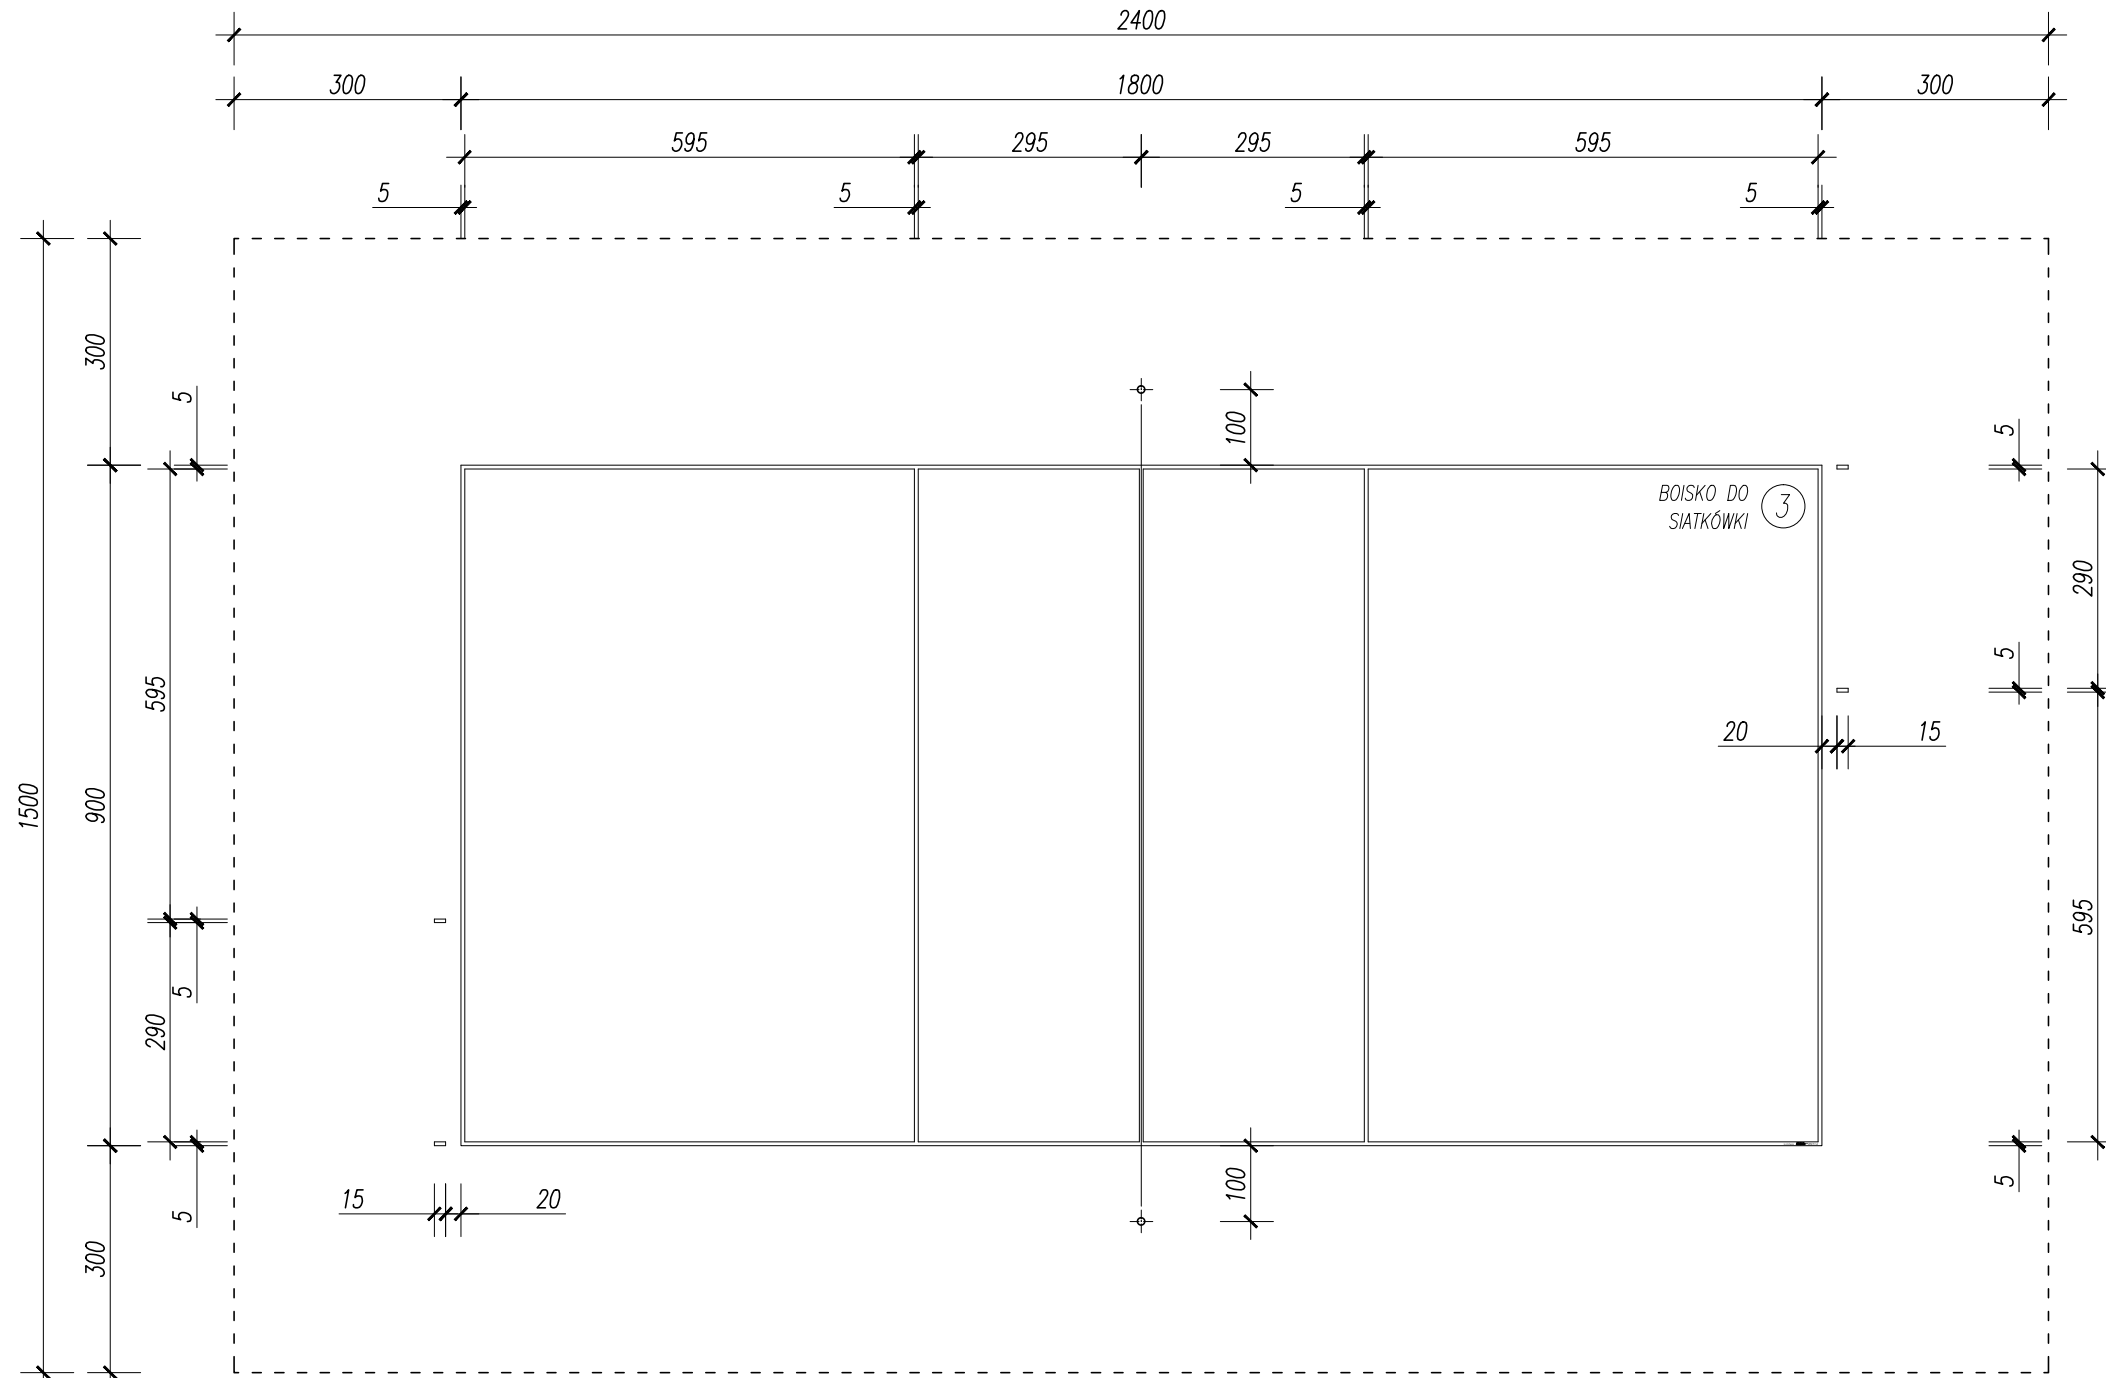

KOLOR LINII: NIEBIESKI
SZEROKOŚĆ LINII: 50mm
DŁUGOŚĆ CAŁKOWITA: 83m

Color	Weight
1 Red	0.10
2 Yellow	0.20
3 Green	0.40
4 Cyan	0.13
5 Blue	0.25
6 Magenta	0.50
7 White	0.18
8 D. Grey	0.05
9 L. Grey	0.10
10-24 obj.	
25	0.15
26-29 obj.	
30	0.18
31-42 obj.	
43	0.20
44-59 obj.	
60	0.20
61-251 obj.	
252	0.05
253 obj.	
254	0.09
255 obj.	

INWESTOR	GMINA BIERAWA ul. WOJSKA POLSKIEGO 12 47-240 BIERAWA
ADRES OBIEKTU	SZKOŁA PODSTAWOWA im. JÓZEFA WIECZORKA ul. WIECZORKA 3 47-246 STARA KUŹNIA Dz. nr 208/4 i 208/1

ERMS⁺ Kamila Karłowska

ERMS PLUS Kamila Karłowska
biuro: ul. Zmartychwstańców 8a/2, 61-501 Poznań
tel: 61 223 0589, fax: 61 641 7302

BRANŻA	IMIĘ I NAZWISKO	UPRAWNIENIA	PODPIS
BRANŻA ARCHITECTONICZNA PROJEKTANT	mgr inż. arch. Piotr JASINIAK	7131/45/P/2000	
KOORDYNACJA	Krzysztof KARŁOWSKI		
OPRACOWANIE	mgr inż. Kamila KARŁOWSKA		
TEMAT OPRACOWANIA	BUDOWA BOISKA SZKOLNEGO	SKALA	1:100
FAZA	PROJEKT BUDOWLANO-WYKONAWCZY		
TREŚĆ	LINIE BOISKA DO SIATKÓWKI	NR RYSUNKU	A-05
DATA	MAJ 2015	NUMER	0 02 32