
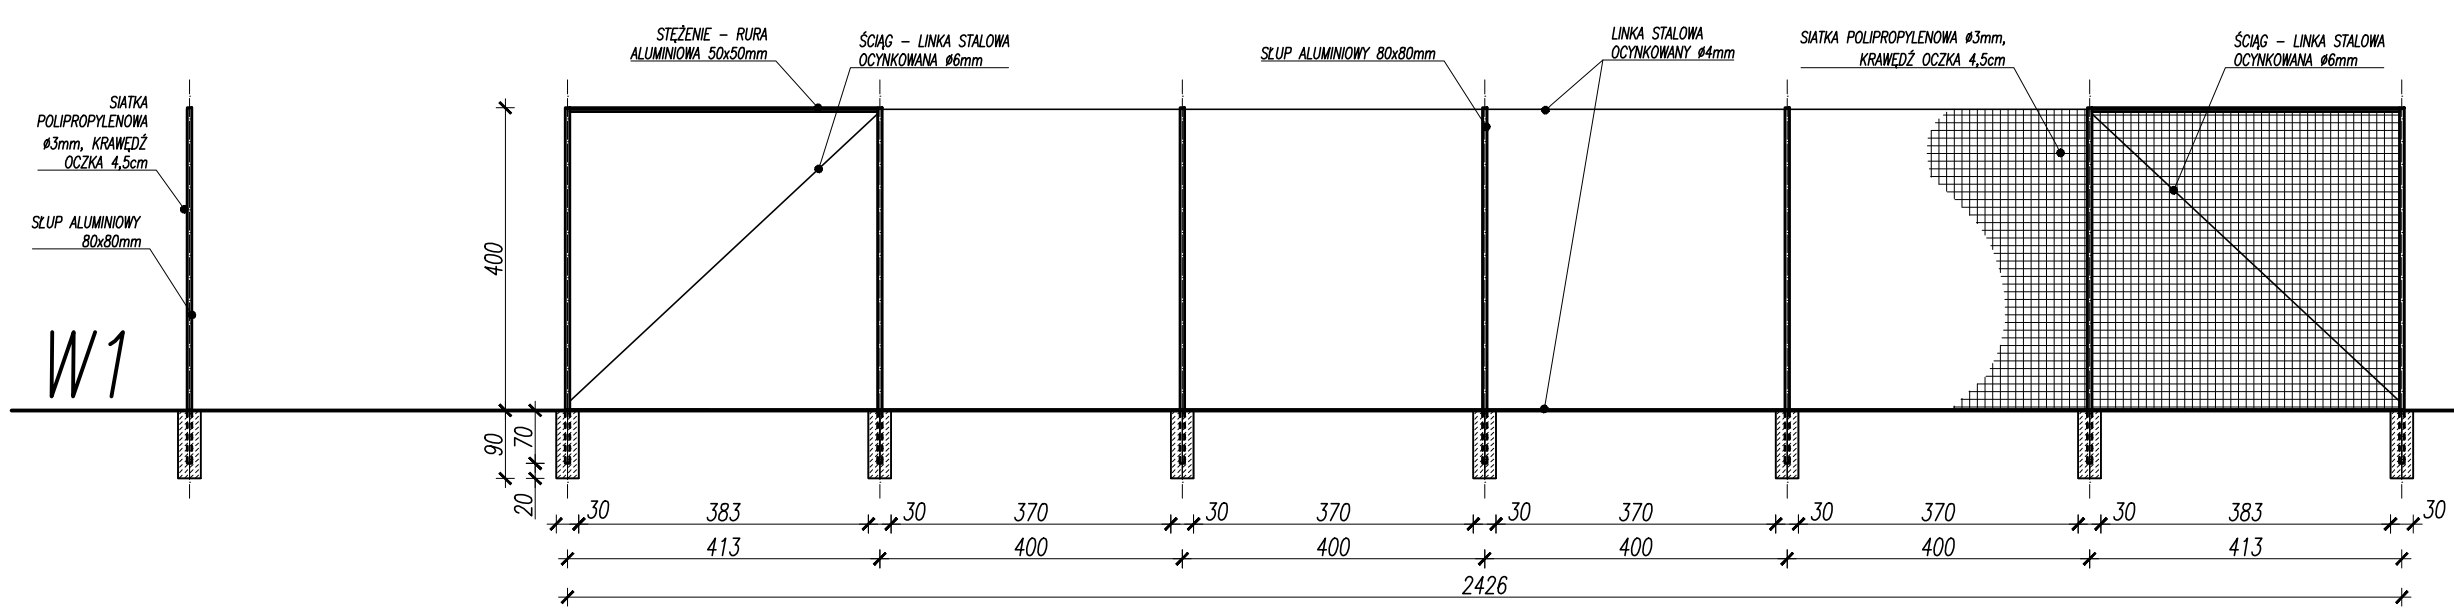
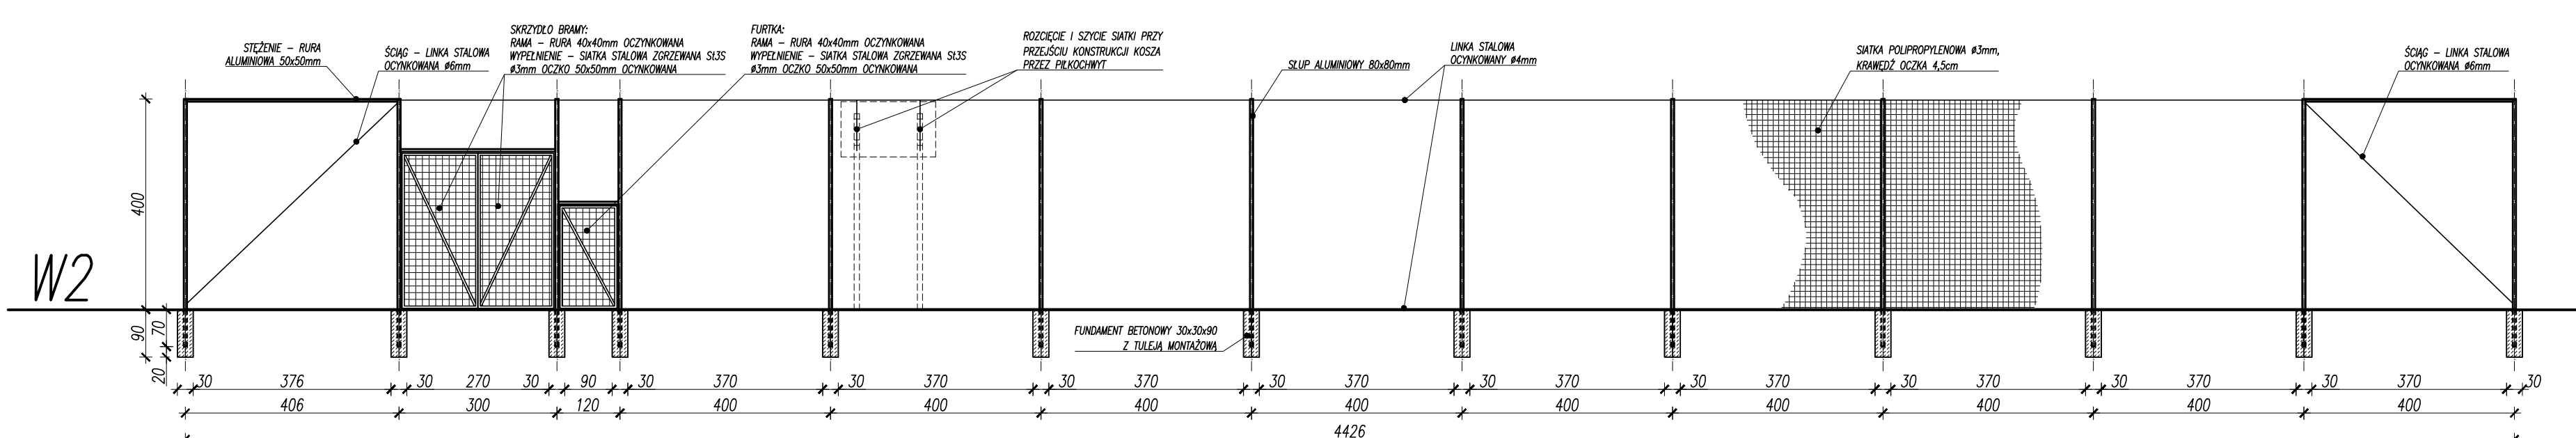


PIŁKOCHWYTY

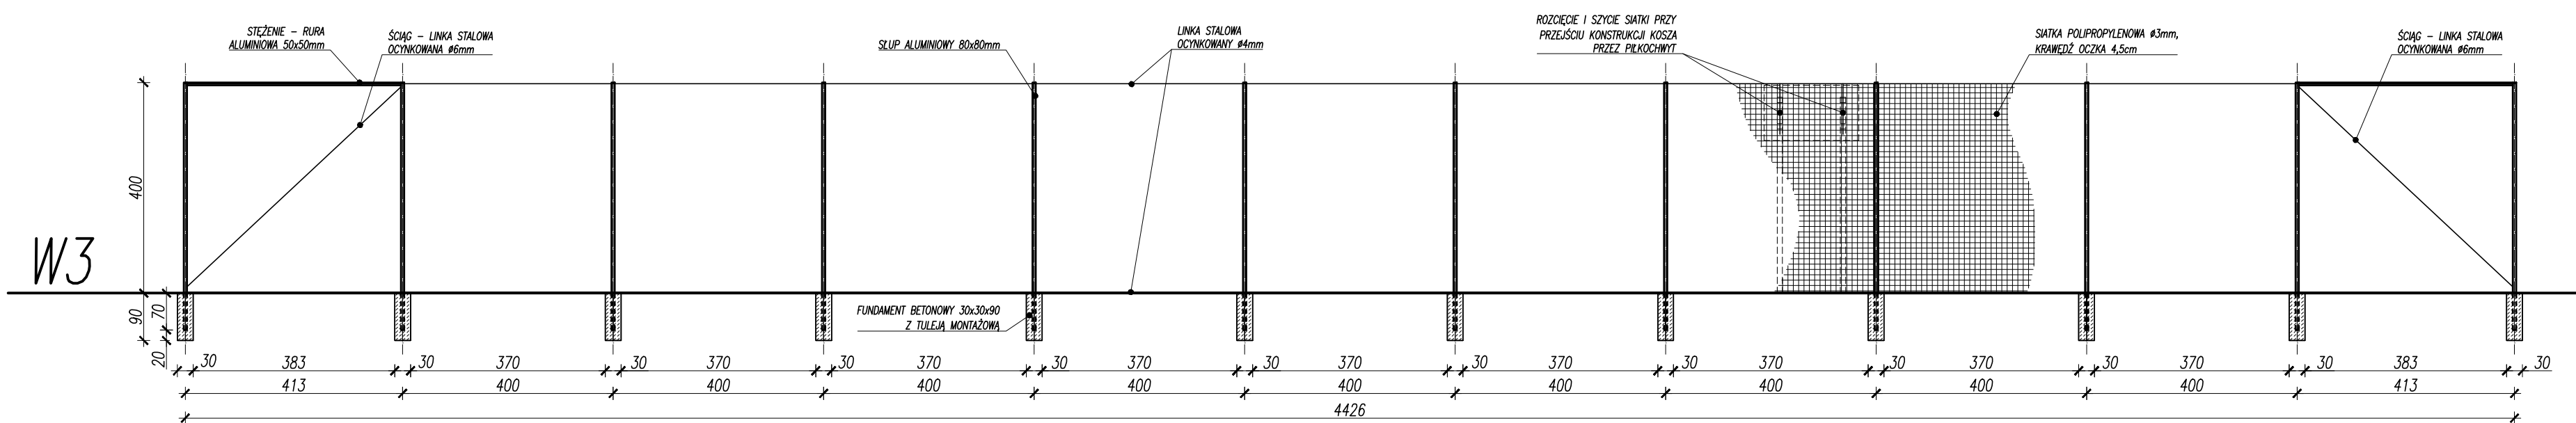

| | |
|-----------|------|
| erms.ctb | |
| 1 Red | 0.10 |
| 2 Yellow | 0.20 |
| 3 Green | 0.40 |
| 4 Cyan | 0.13 |
| 5 Blue | 0.25 |
| 6 Magenta | 0.50 |
| 7 White | 0.18 |
| 8 D. Grey | 0.05 |
| 9 L. Grey | 0.10 |
| 10-24 | obi. |
| 25 | 0.15 |
| 26-29 | obi. |
| 30 | 0.18 |
| 31-42 | obi. |
| 43 | 0.20 |
| 44-59 | obi. |
| 60 | 0.20 |
| 61-251 | obi. |
| 252 | 0.05 |
| 253 | obi. |
| 254 | 0.09 |
| 255 | obi. |

- UWAGI:
- przed rozpoczęciem robót budowlanych wymiary sprawdzać na budowie,
 - wszystkie nazwy firm lub materiałów zostały podane w celu informacyjnym, w przypadku zastąpienia innymi zmiany uzgodnić z architektem lub inwestorem,
 - wszystkie prace budowlane powinny być prowadzone pod nadzorem i przez osoby uprawnione,
 - w trakcie realizacji projektu należy stosować materiały i wyroby posiadające obowiązujące świadectwa dopuszczenia do stosowania w budownictwie lub jeśli są przedmiotem Norm Państwowych, zaświadczenie producenta potwierdzające ich zgodność z postanowieniami odpowiednich norm,
 - w wypadku dokonania zmian bez powiadomienia projektanta, osoba decydująca o zmianie przejmuje na siebie odpowiedzialność, nie tylko za wybrany fragment, ale za całą inwestycję, gdyż proces budowlany jest złożony i z pozoru błahе decyzje mogą mieć istotne konsekwencje w innym miejscu,

INWESTOR: GMINA BIERAWA
ul. WOJSKA POLSKIEGO 12
47-240 BIERAWA

ADRES OBIEKTU: SZKOŁA PODSTAWOWA im. JÓZEFA WIECZORKA
ul. WIECZORKA 3 47-246 STARA KUźNIA
Dz. nr 208/4 i 208/1



ERMS PLUS Kamila Karłowska
biuro: ul. Zmartychwstańców 8a/2, 61-501 Poznań
tel: 61 223 0589, fax: 61 641 7302

| BRANŻA | IMIĘ I NAZWISKO | UPRAWNIENIA | PODPIS |
|-------------------------|-------------------------------|----------------|------------|
| BRANŻA ARCHYTEKTONICZNA | mgr inż. arch. Piotr JASINIĄK | 7131/45/P/2000 | |
| PROJEKTANT | Krzysztof KARŁOWSKI | | |
| KOORDYNACJA | mgr inż. Kamila KARŁOWSKA | | |
| OPRACOWANIE | | | |
| TEMAT OPRACOWANIA | BUDOWA BOISKA SZKOLNEGO | | SKALA |
| FAZA | PROJEKT BUDOWLANO-WYKONAWCZY | | 1:100 |
| TRESC | PIŁKOCHWYTY | | NR RYSUNKU |
| DATA | MAJ 2015 | NUMER | 0 02 32 |
| | | | A-06 |