ELEWACJA POŁUDNIOWO - ZACHODNIA

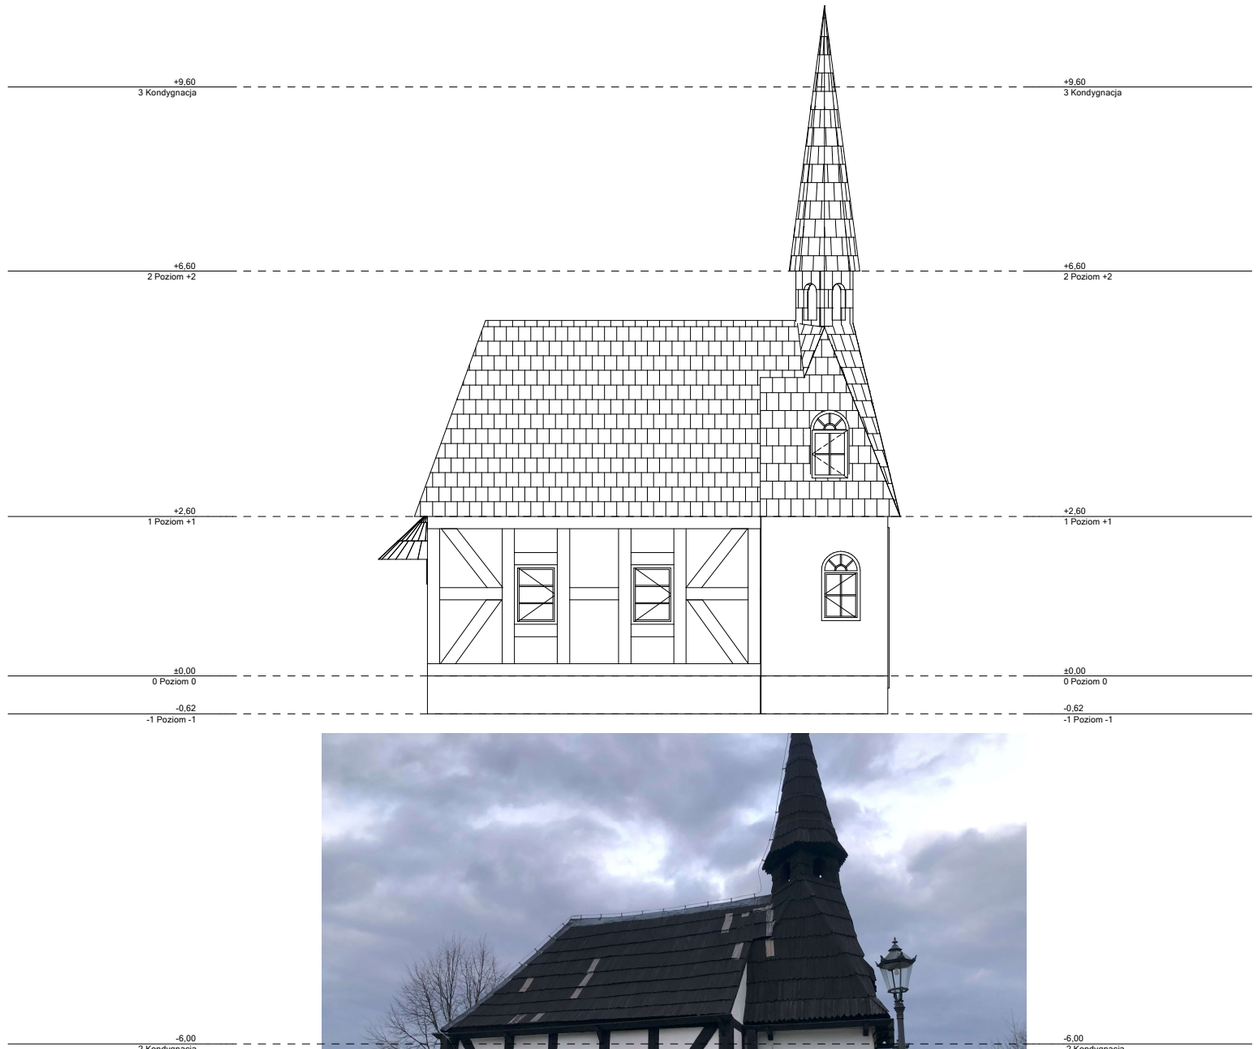

dim	Zakład Usług Inwestycyjnych DIM sp. z o.o. K-Koźle, ul. Limanowskiego 1 tel. 4824800		
Inwestor	Parafia pw św Anny w Dziergowicach ul. Kościelna 15, 47-244 Dziergowice		
Temat	Projekt robót budowlanych w kaplicy		
Obiekt	Kaplica cmentarna 47-244 Dziergowice dz. nr 1342, obręb Dziergowice, jednostka ewid. Bierawa		
Temat rys.	**Elewacja południowo-zachodnia -inwentaryzacja**		23 czerwca2024
Autor	mgr inż. arch. Urszula Jahn Upr.nr53/01/Op		Skala 1:100
Sprawdzający	mgr inż. arch. Izabela Krycińska Upr.nr 77/2001		Rys. nr