



RZUT BOISKA

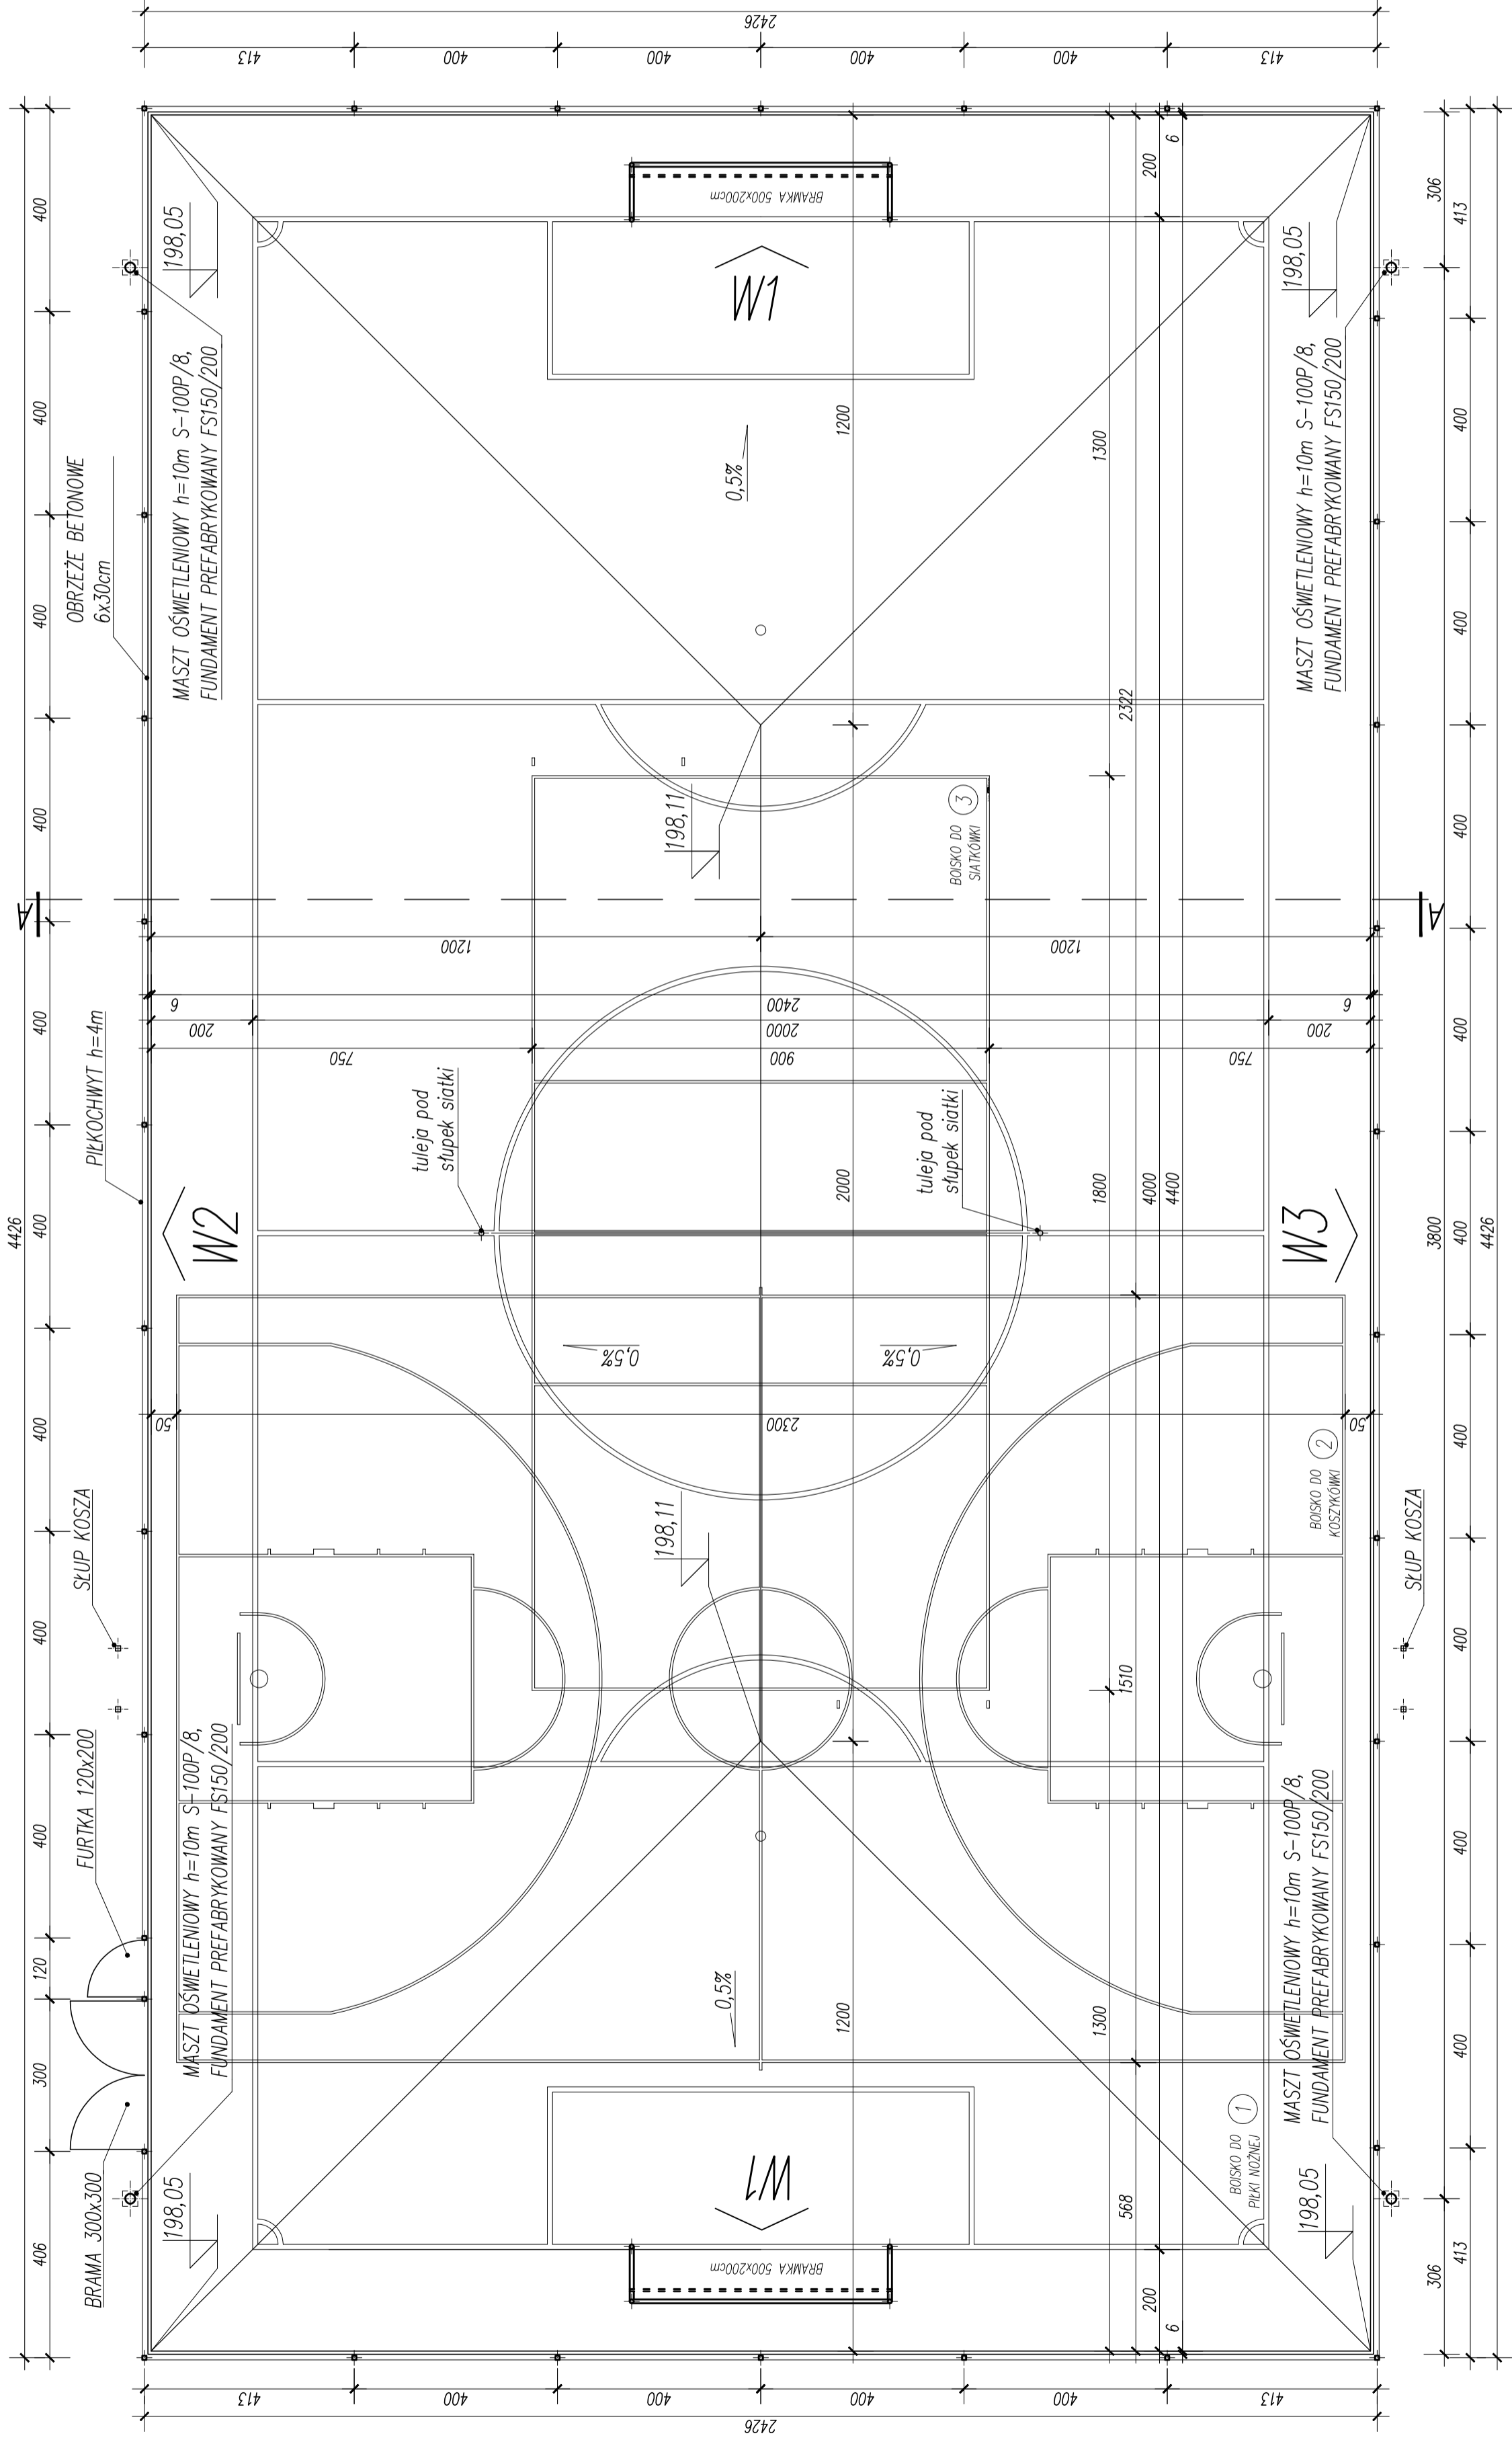

ermc.cb	0.00
1.1	0.00
1.2	0.00
- UWAGI:
- przed rozpoczęciem robót budowlanych wymiary sprawdzić na budowie,
 - wszystkie nazwy firm lub materiałów zostały podane w celu informacyjny, w przypadku zastąpienia innymi zmianą uzgodnić z architektem lub inwestorem,
 - wszystkie prace budowlane powinny być prowadzone pod nadzorem i przez osoby uprawnione,
 - w trakcie realizacji projektu należy stosować materiały i wyroby posiadające obowiązkowe świadectwo dopuszczenia do stosowania w budownictwie lub, jeśli są przedmiotem Norm Państwowych, zaświadczenie producenta potwierdzające ich zgodność z postanowieniami odpowiednich norm,
 - w wypadku dokonania zmian bez powiadomienia projektanta, osoba decydująca o zmianie przejmując na siebie odpowiedzialność, nie tylko za wybrany fragment, ale za całą inwestycję, gdyż proces budowlany jest złożony i z początku bliźnie decyzje mogą mieć istotne konsekwencje w innym miejscu,

$$\pm 0,00 = 198,05 \text{ m n.p.m}$$

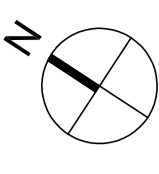

INWESTOR
 GMINA BIERAWA
 ul. WOJSKA POLSKIEGO 12
 47-240 BIERAWA

ADRES OBIEKTU
 SZKOŁA PODSTAWOWA im. JÓZEFA WIECZORKA
 ul. WIECZORKA 3 47-246 STARA KUZNIA
 Dz. nr 208/41/208/1

ERMSt Kamila Karłowka

ERMSt PLUS Kamila Karłowka
 biuro: ul. Zmarłychwatarów 8a/2, 61-501 Poznań
 tel: 61 223 0589, fax: 61 641 7302

BRANŻA	MEK. NAZWIŚCIS	OPRACOWAŁA	PROFES
PROJEKTOWAŁA	mgr inż. Piotr JASINIĄK	713145PP2000	
KOORDYNACJA	Krzysztof KARŁOWSKI		
OPRACOWAŁA	mgr inż. Kamila KARŁOWSKA		
TEMAT	BUDOWA BOISKA SZKOLNEGO		
OPRACOWAŁA	ERMSt PLUS		
SKALA	1:100		
FAZA	PROJEKT BUDOWLANO-WYKONAWCZY		
NR PYSZANKU	A-01		
DATA	CZERWIEC2015	NUMER	0 02.32